


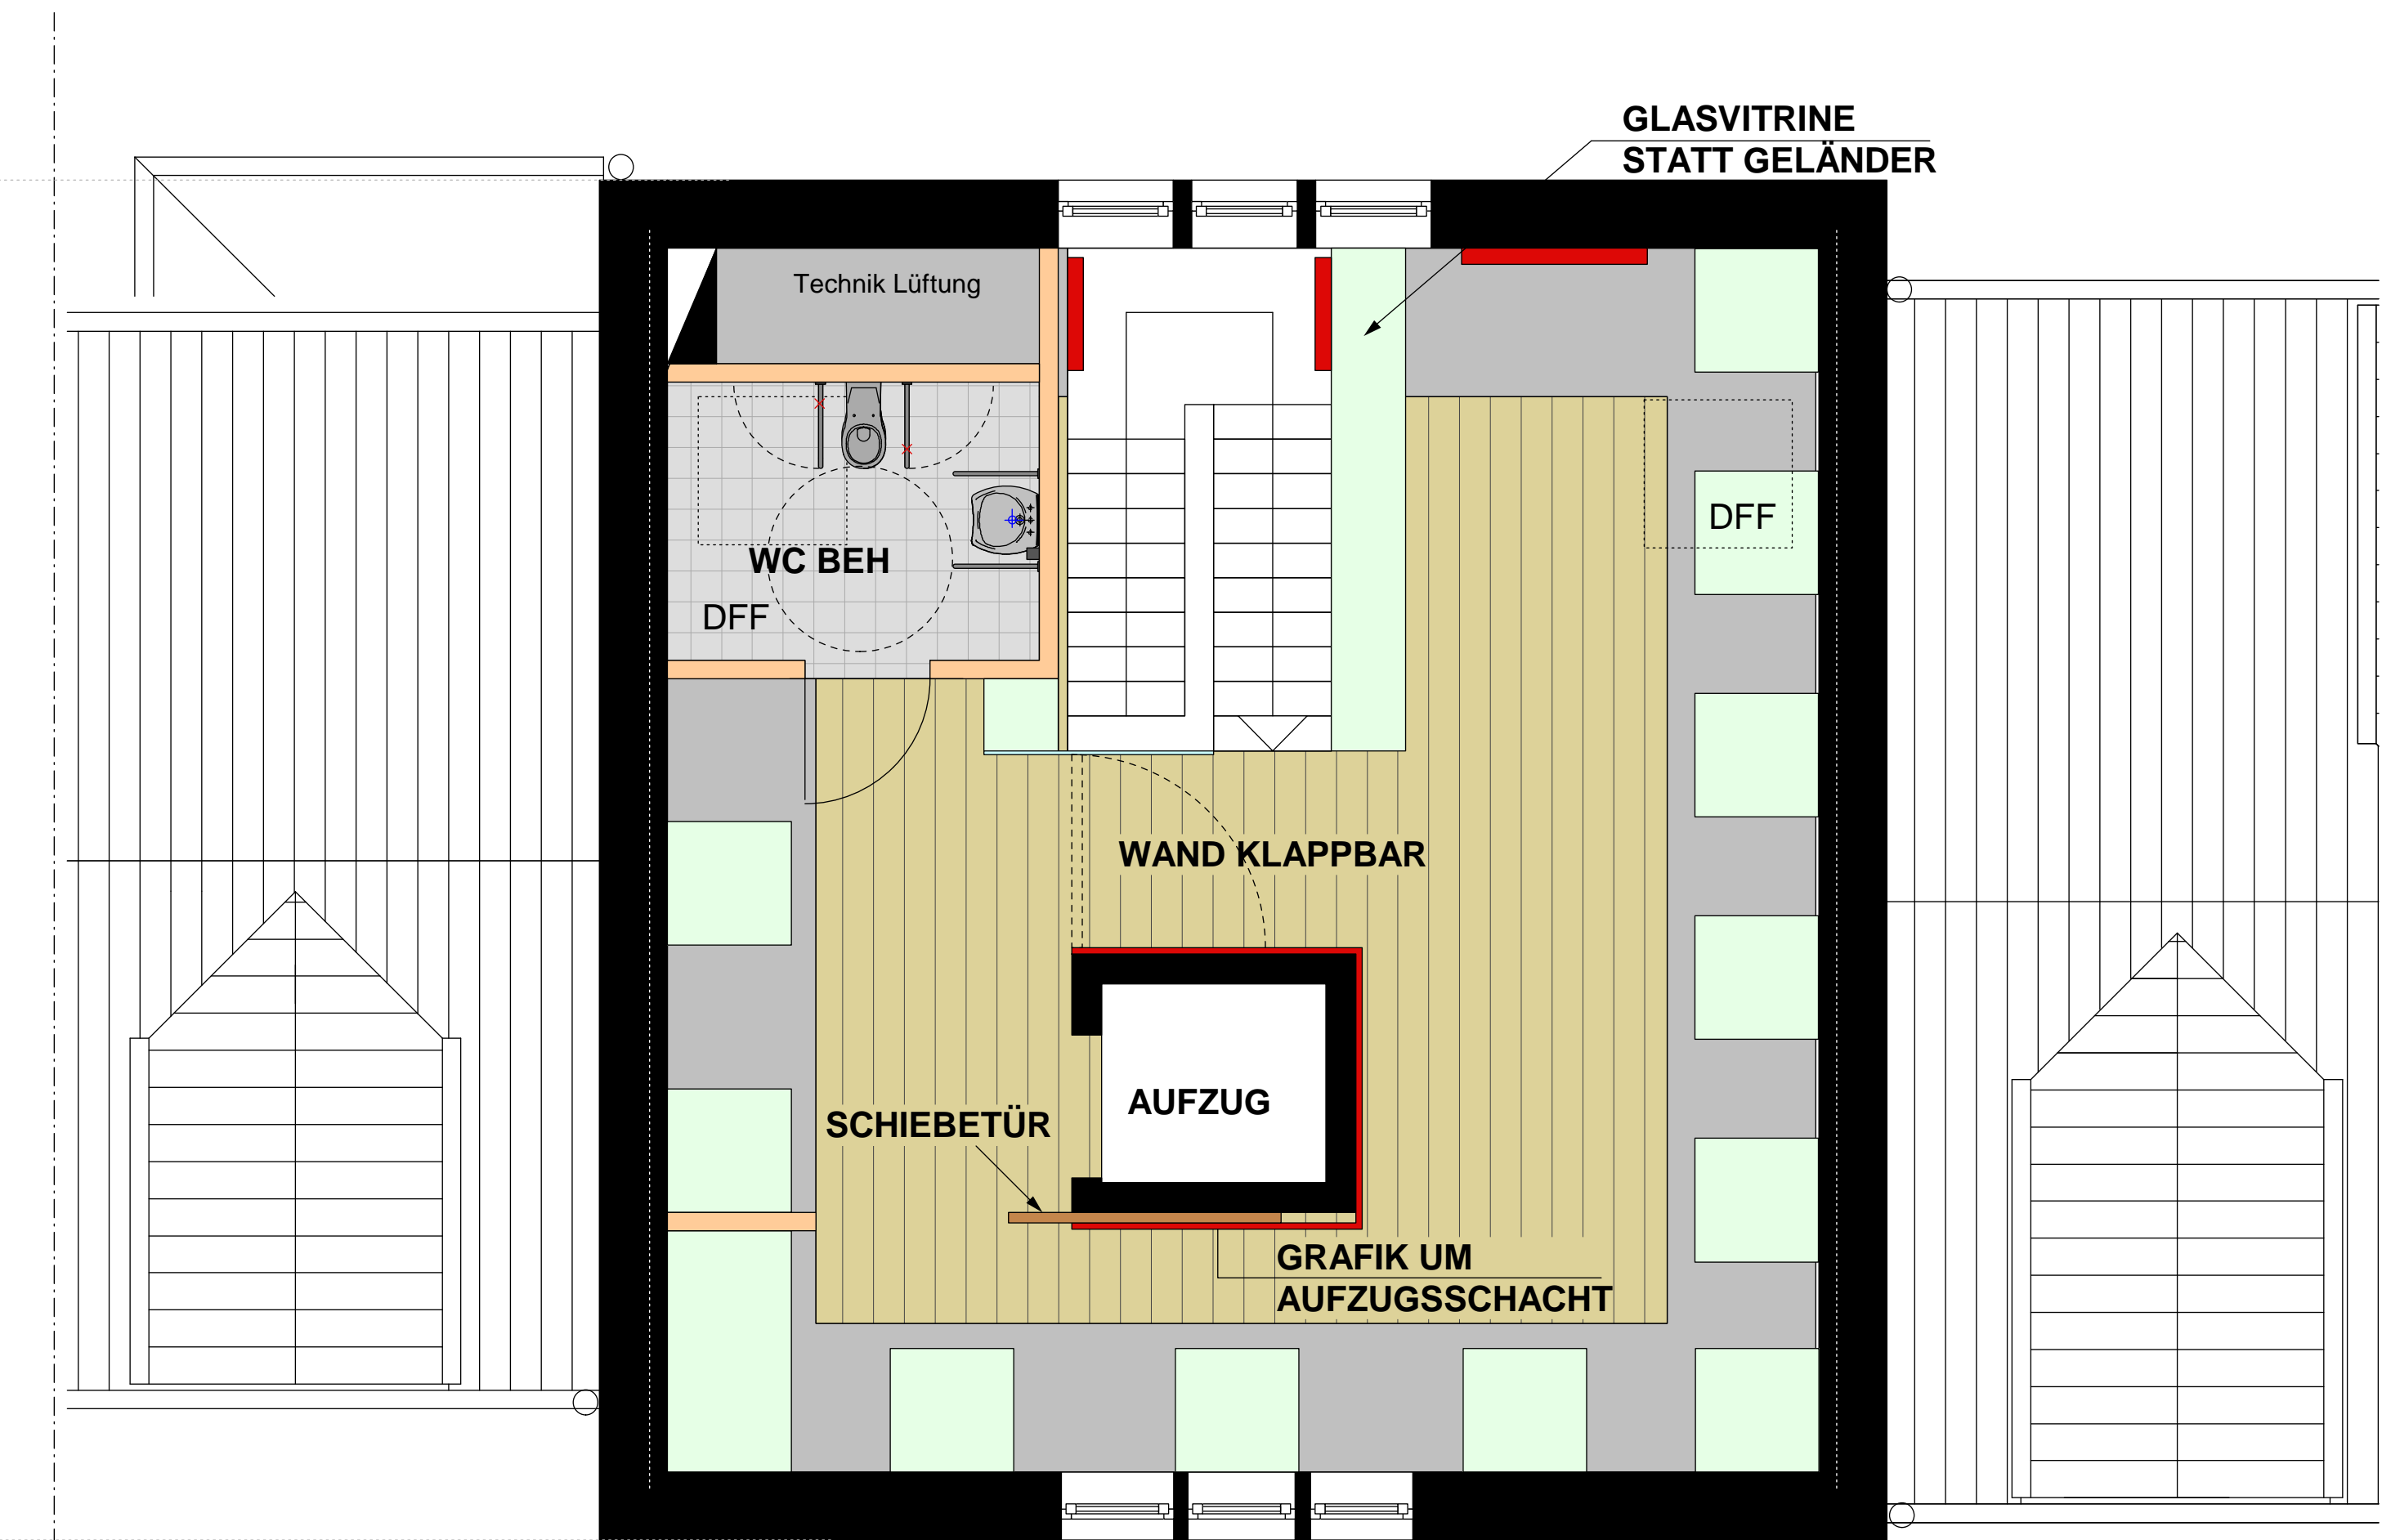

OG M 1:50



DG M 1:50

Es sind die Brandschutzbestimmungen des Brandschutzgutachtens einzuhalten.

ÄNDERUNGEN:		
INDEX	DATUM	NAMEN BESCHREIBUNG
A	29.10.12	MS Planerstellung
B	15.01.13	MS Änderungen nach Bespr. Nies
C	19.03.13	MS Schacht, Beh. WC

ENTWURFSPLANUNG:

Projekt: BAHNHOF GREVENBRÜCK	Projekt Nr.: 560
Bauherr: Stadt Lennestadt	Plan Nr.: 002
	Index: C
	Format: 1600x496
	Bearbeitung: Stier
	erstellt am: 29.10.2012
Grundriss OG & DG	stier & partner architekten

Maßstab: 1:50
560_002_C_GR_OG_DG

Alle Pläne stehen unter Urheberrechtsschutz gemäß § 57000 Siedler
Urheberrechtsschutzgesetz vom 09.09.1985 (GBl. III, 1, Seite 1273).
Das Vervielfältigen, Kopieren und Weitergeben an Dritte
ist nur mit Zustimmung durch den Verfasser zulässig.

an der Siegalbrücke
57000 Siedler
Tel. 0271. 4852 032
Fax 0271. 4852 033